

**LEGENDA - SÍDELNÍ STRUKTURA**

- vyšší centrum významné
- vyšší centrum ostatní
- střední centrum významné
- střední centrum ostatní
- nižší centrum
- lokální centrum
- významné směry vztahů (vazby na okolní centra)

**LEGENDA - DOPRAVNÍ INFRASTRUKTURA**

- silnice I. třídy
- silnice II. třídy
- silnice III. třídy
- železniční dráha
- vodní cesta
- záměr dálnice D4
- záměr elektrifikace železniční tratě

**LEGENDA - TECHNICKÁ INFRASTRUKTURA**




- vedení elektrické energie
- plynovody - VVT a VT
- vodovody
- záměr vodovodu

**LEGENDA - PŘÍRODA A KRAJINA**

- nadregionální ÚSES
- regionální ÚSES
- lokální ÚSES
- NATURA2000 - ptačí oblast
- krajinná památková zóna

**ZÁKLADNÍ ČLENĚNÍ**

- hranice kraje
- hranice obce
- hranice řešeného území

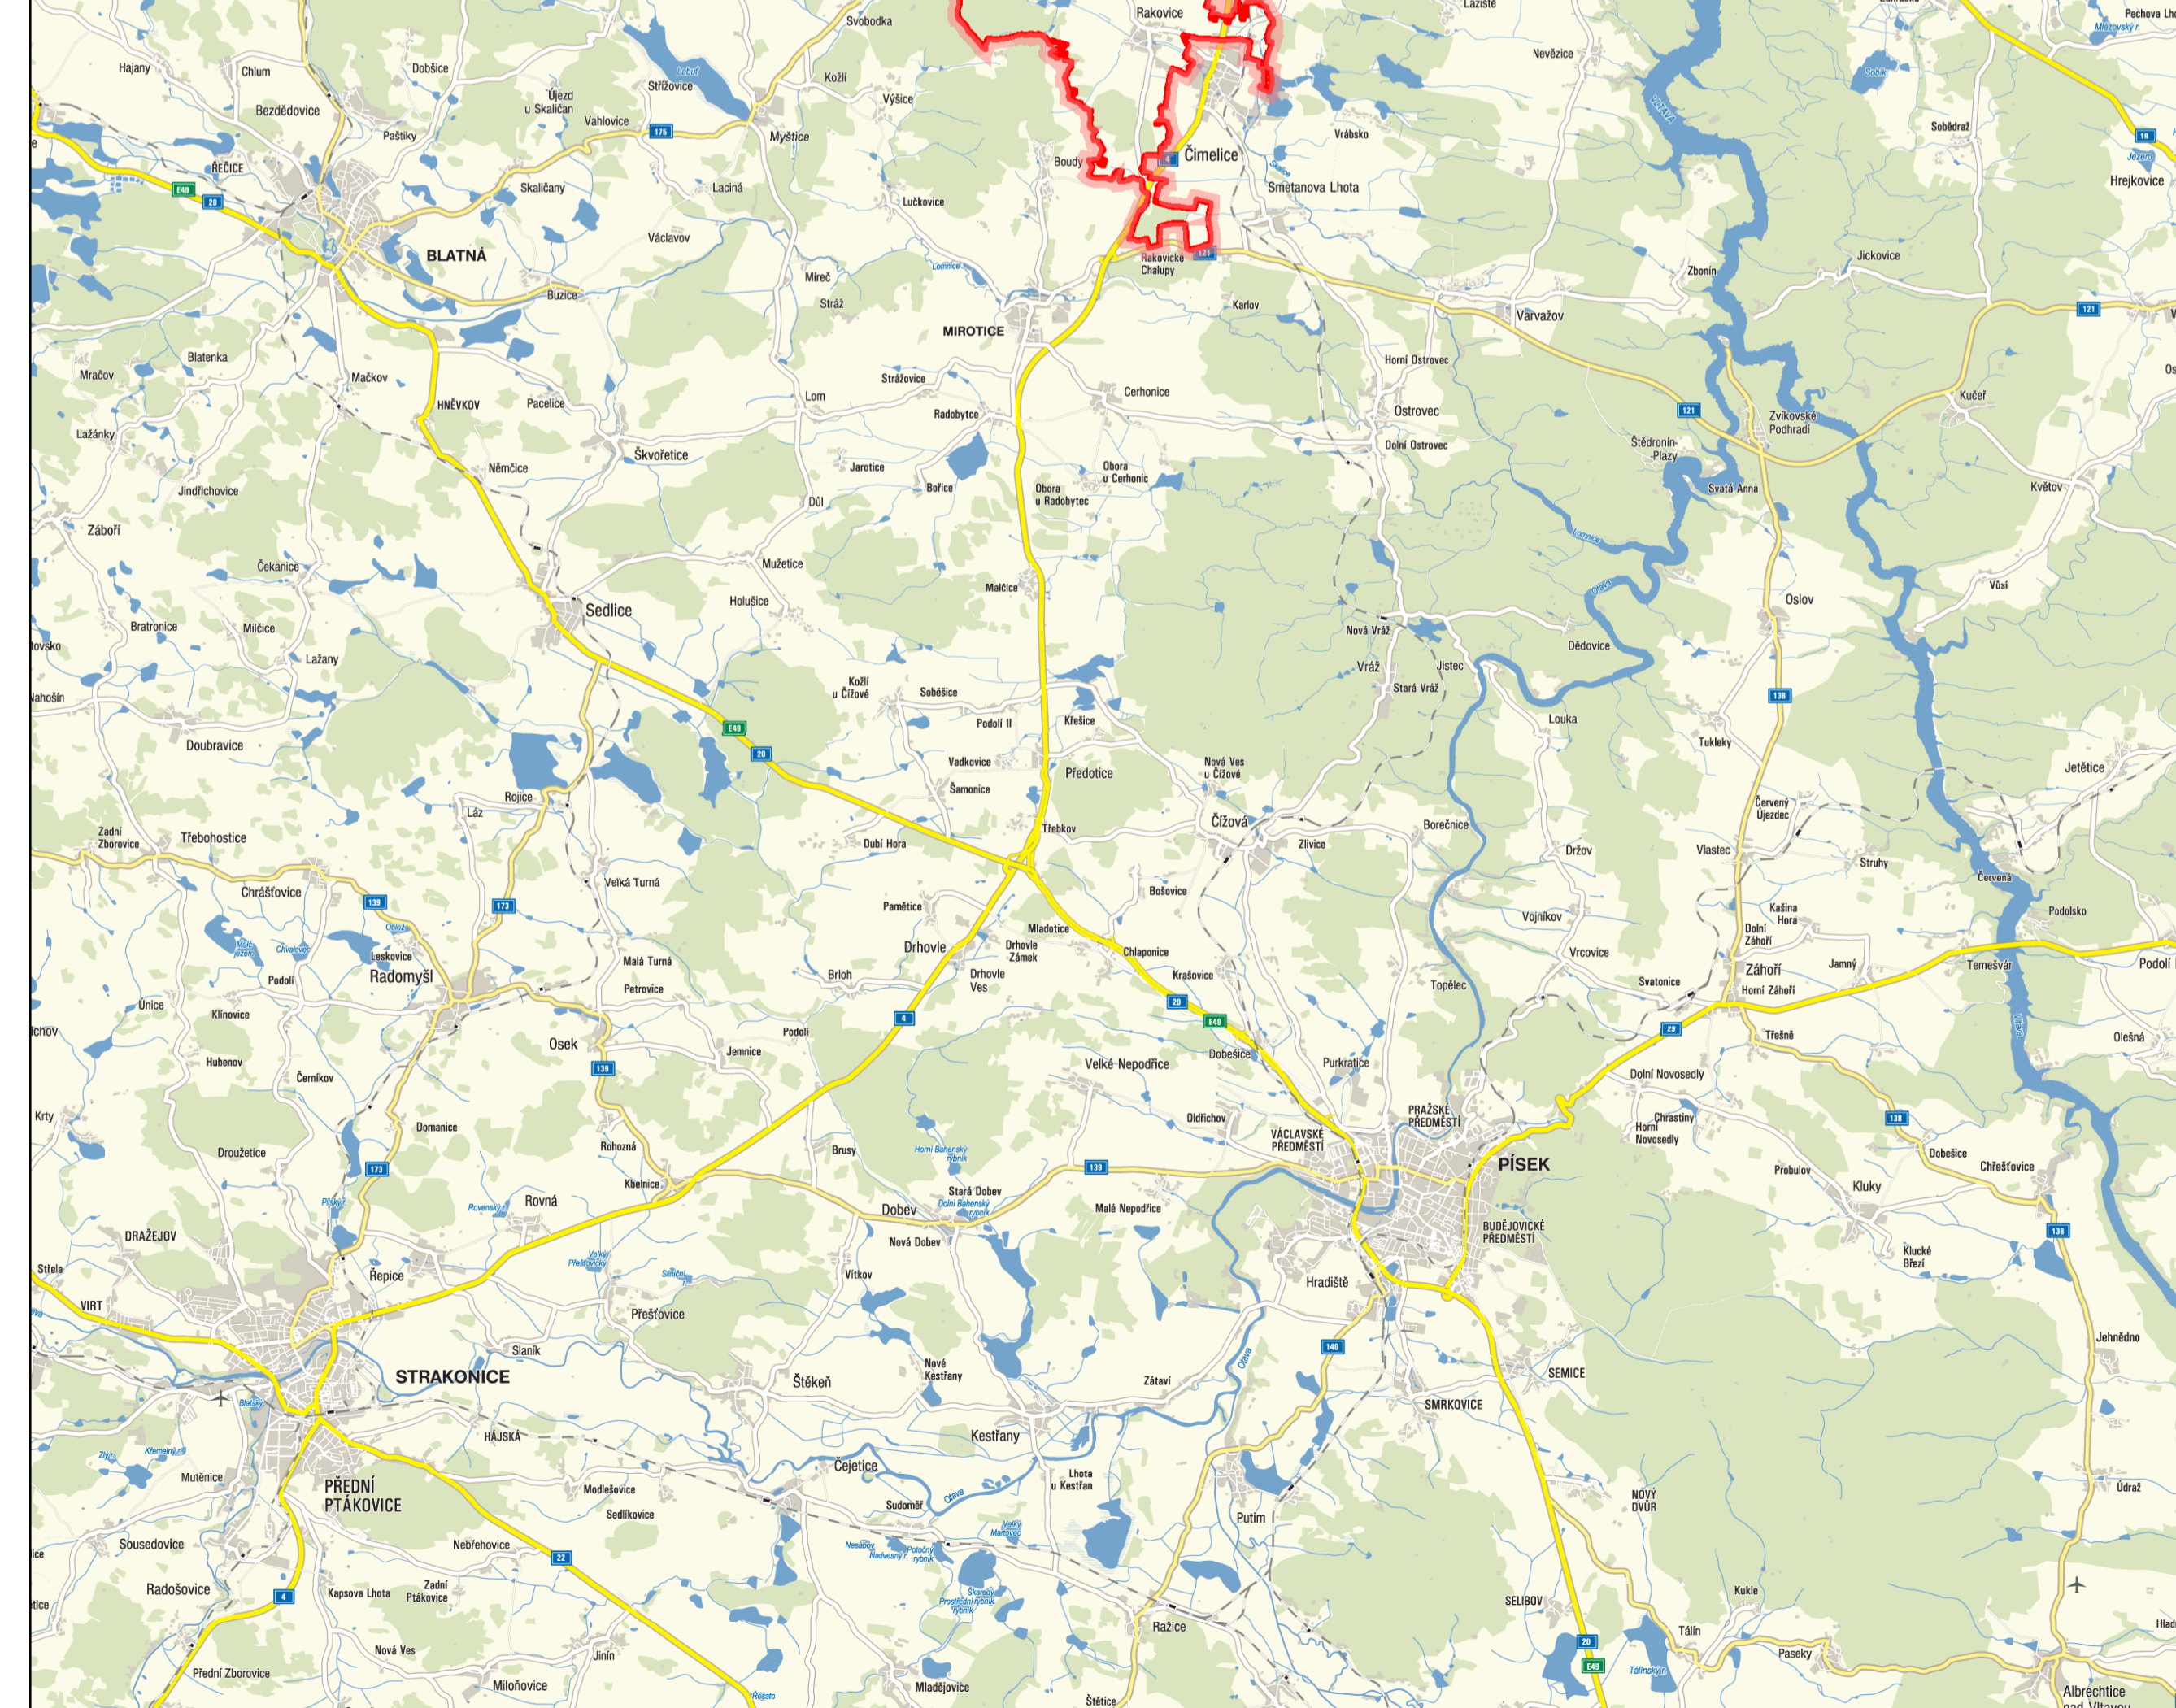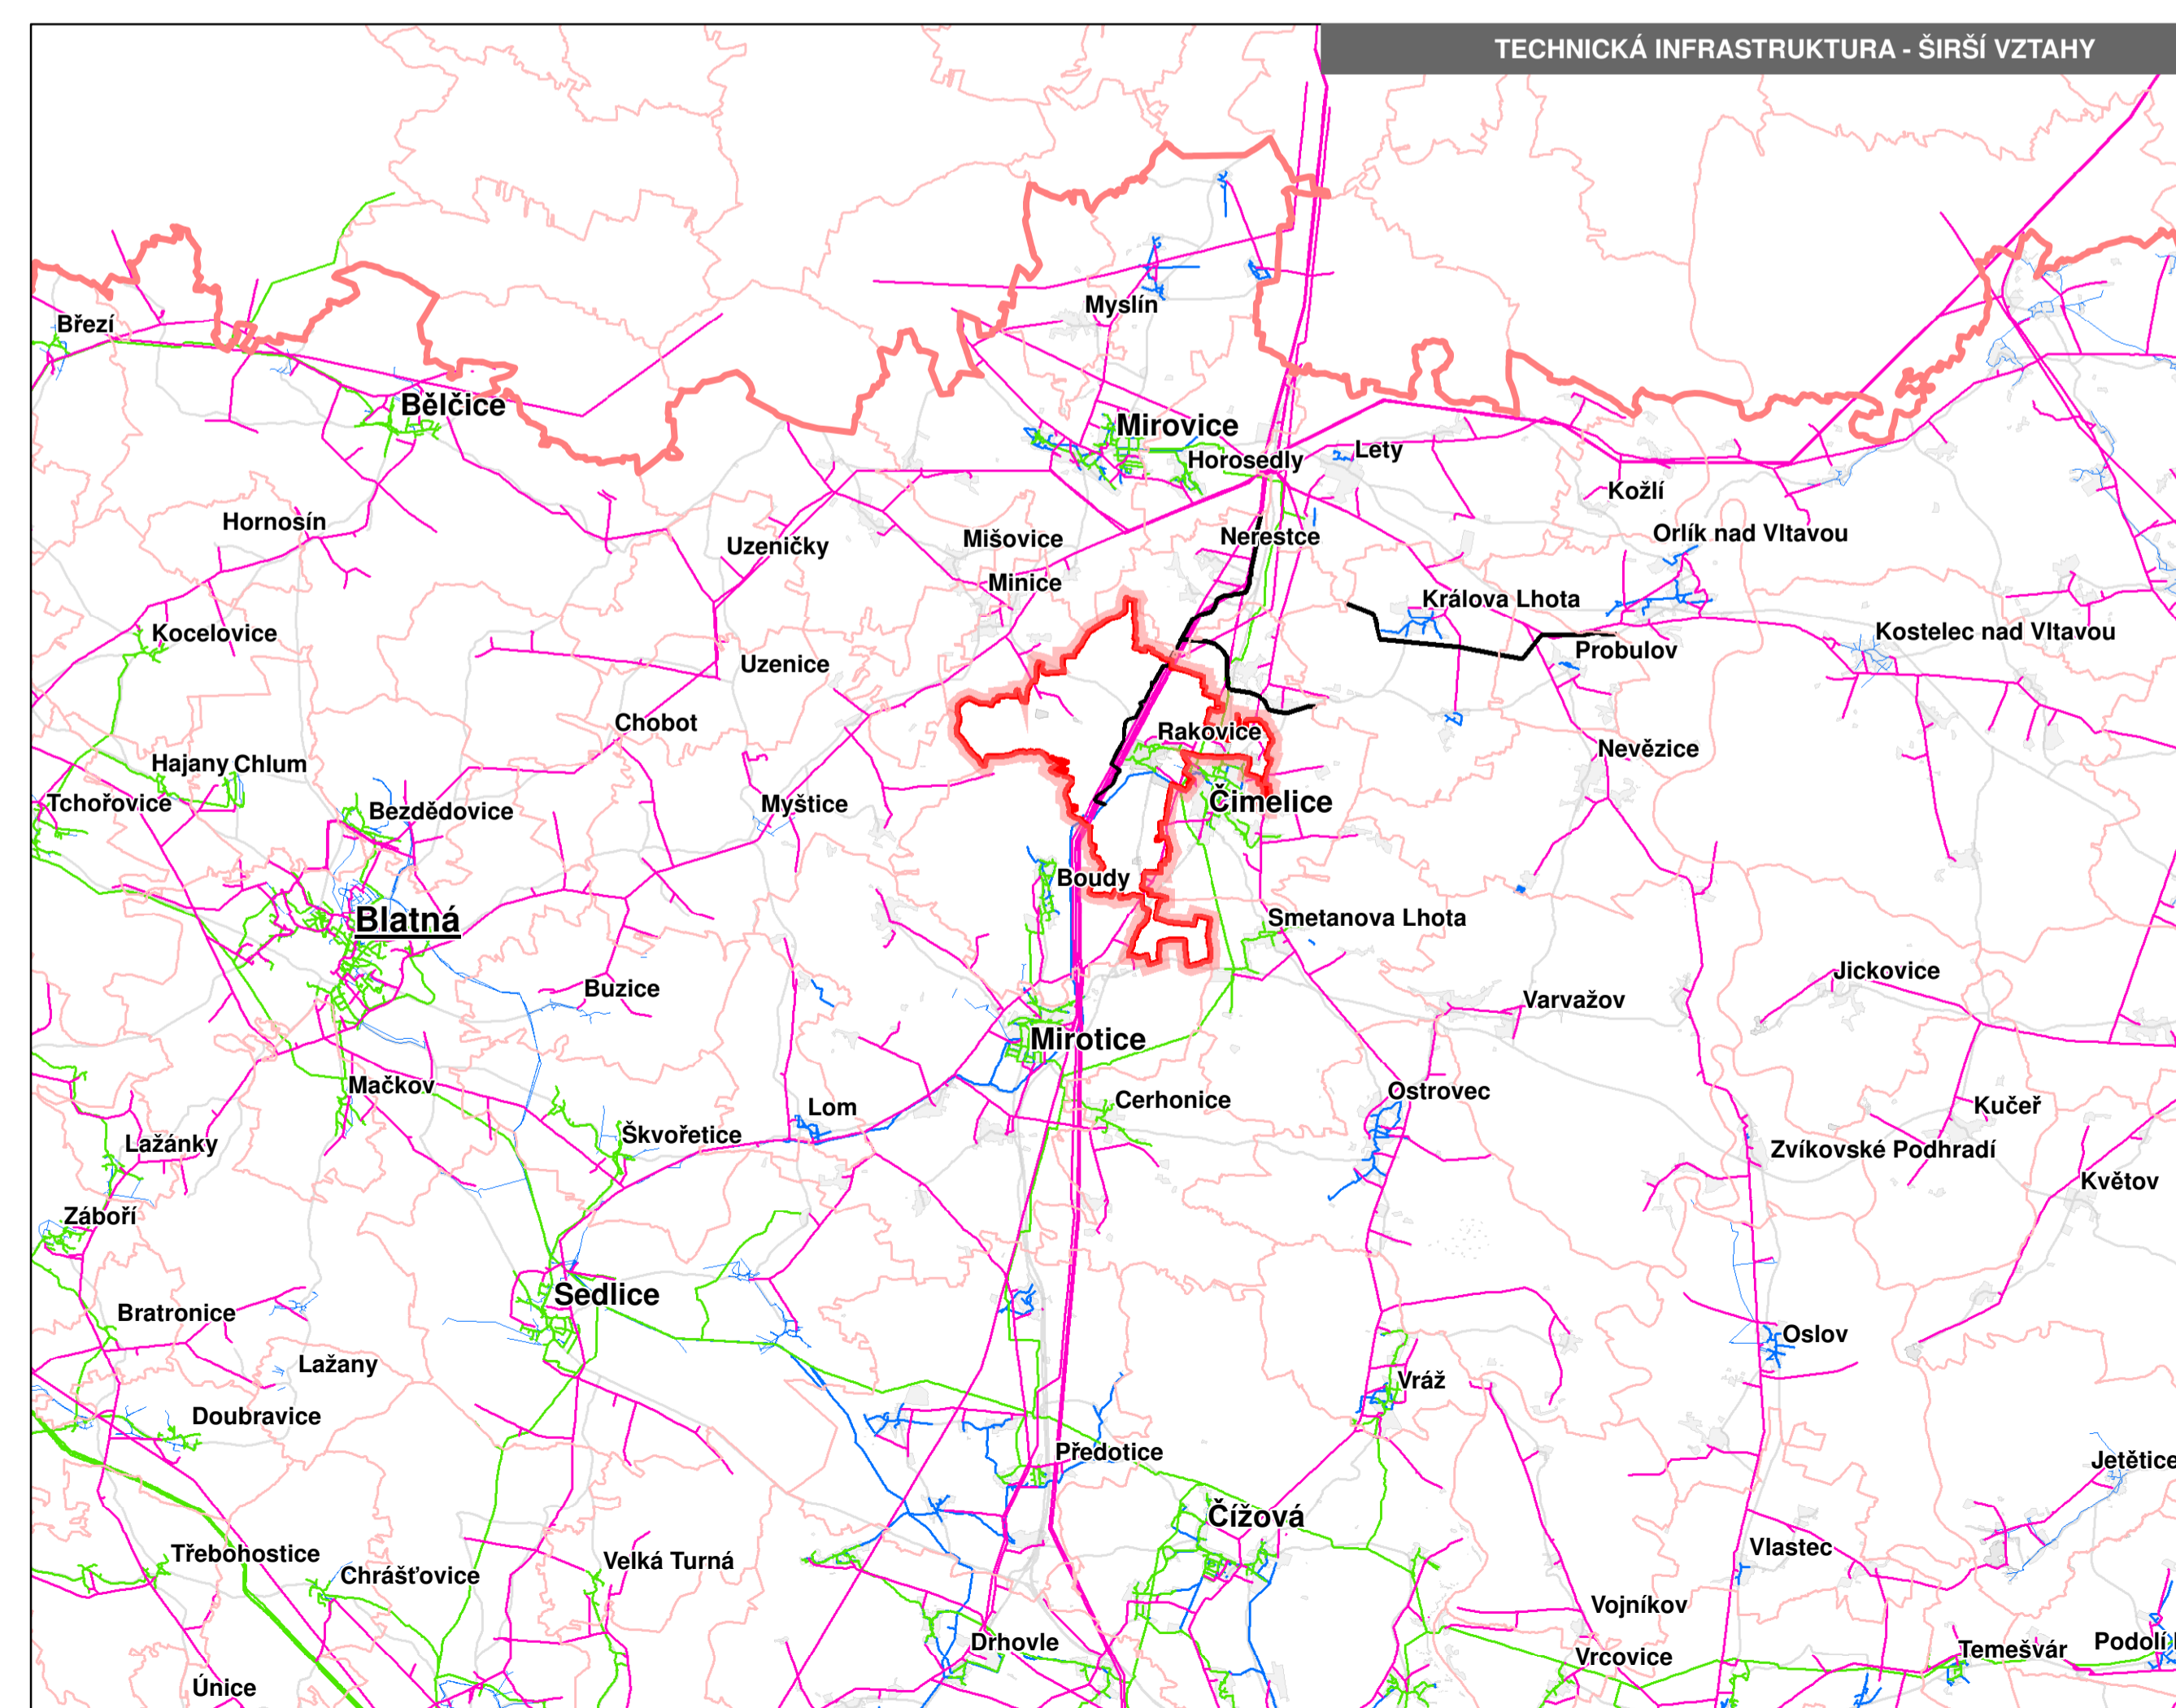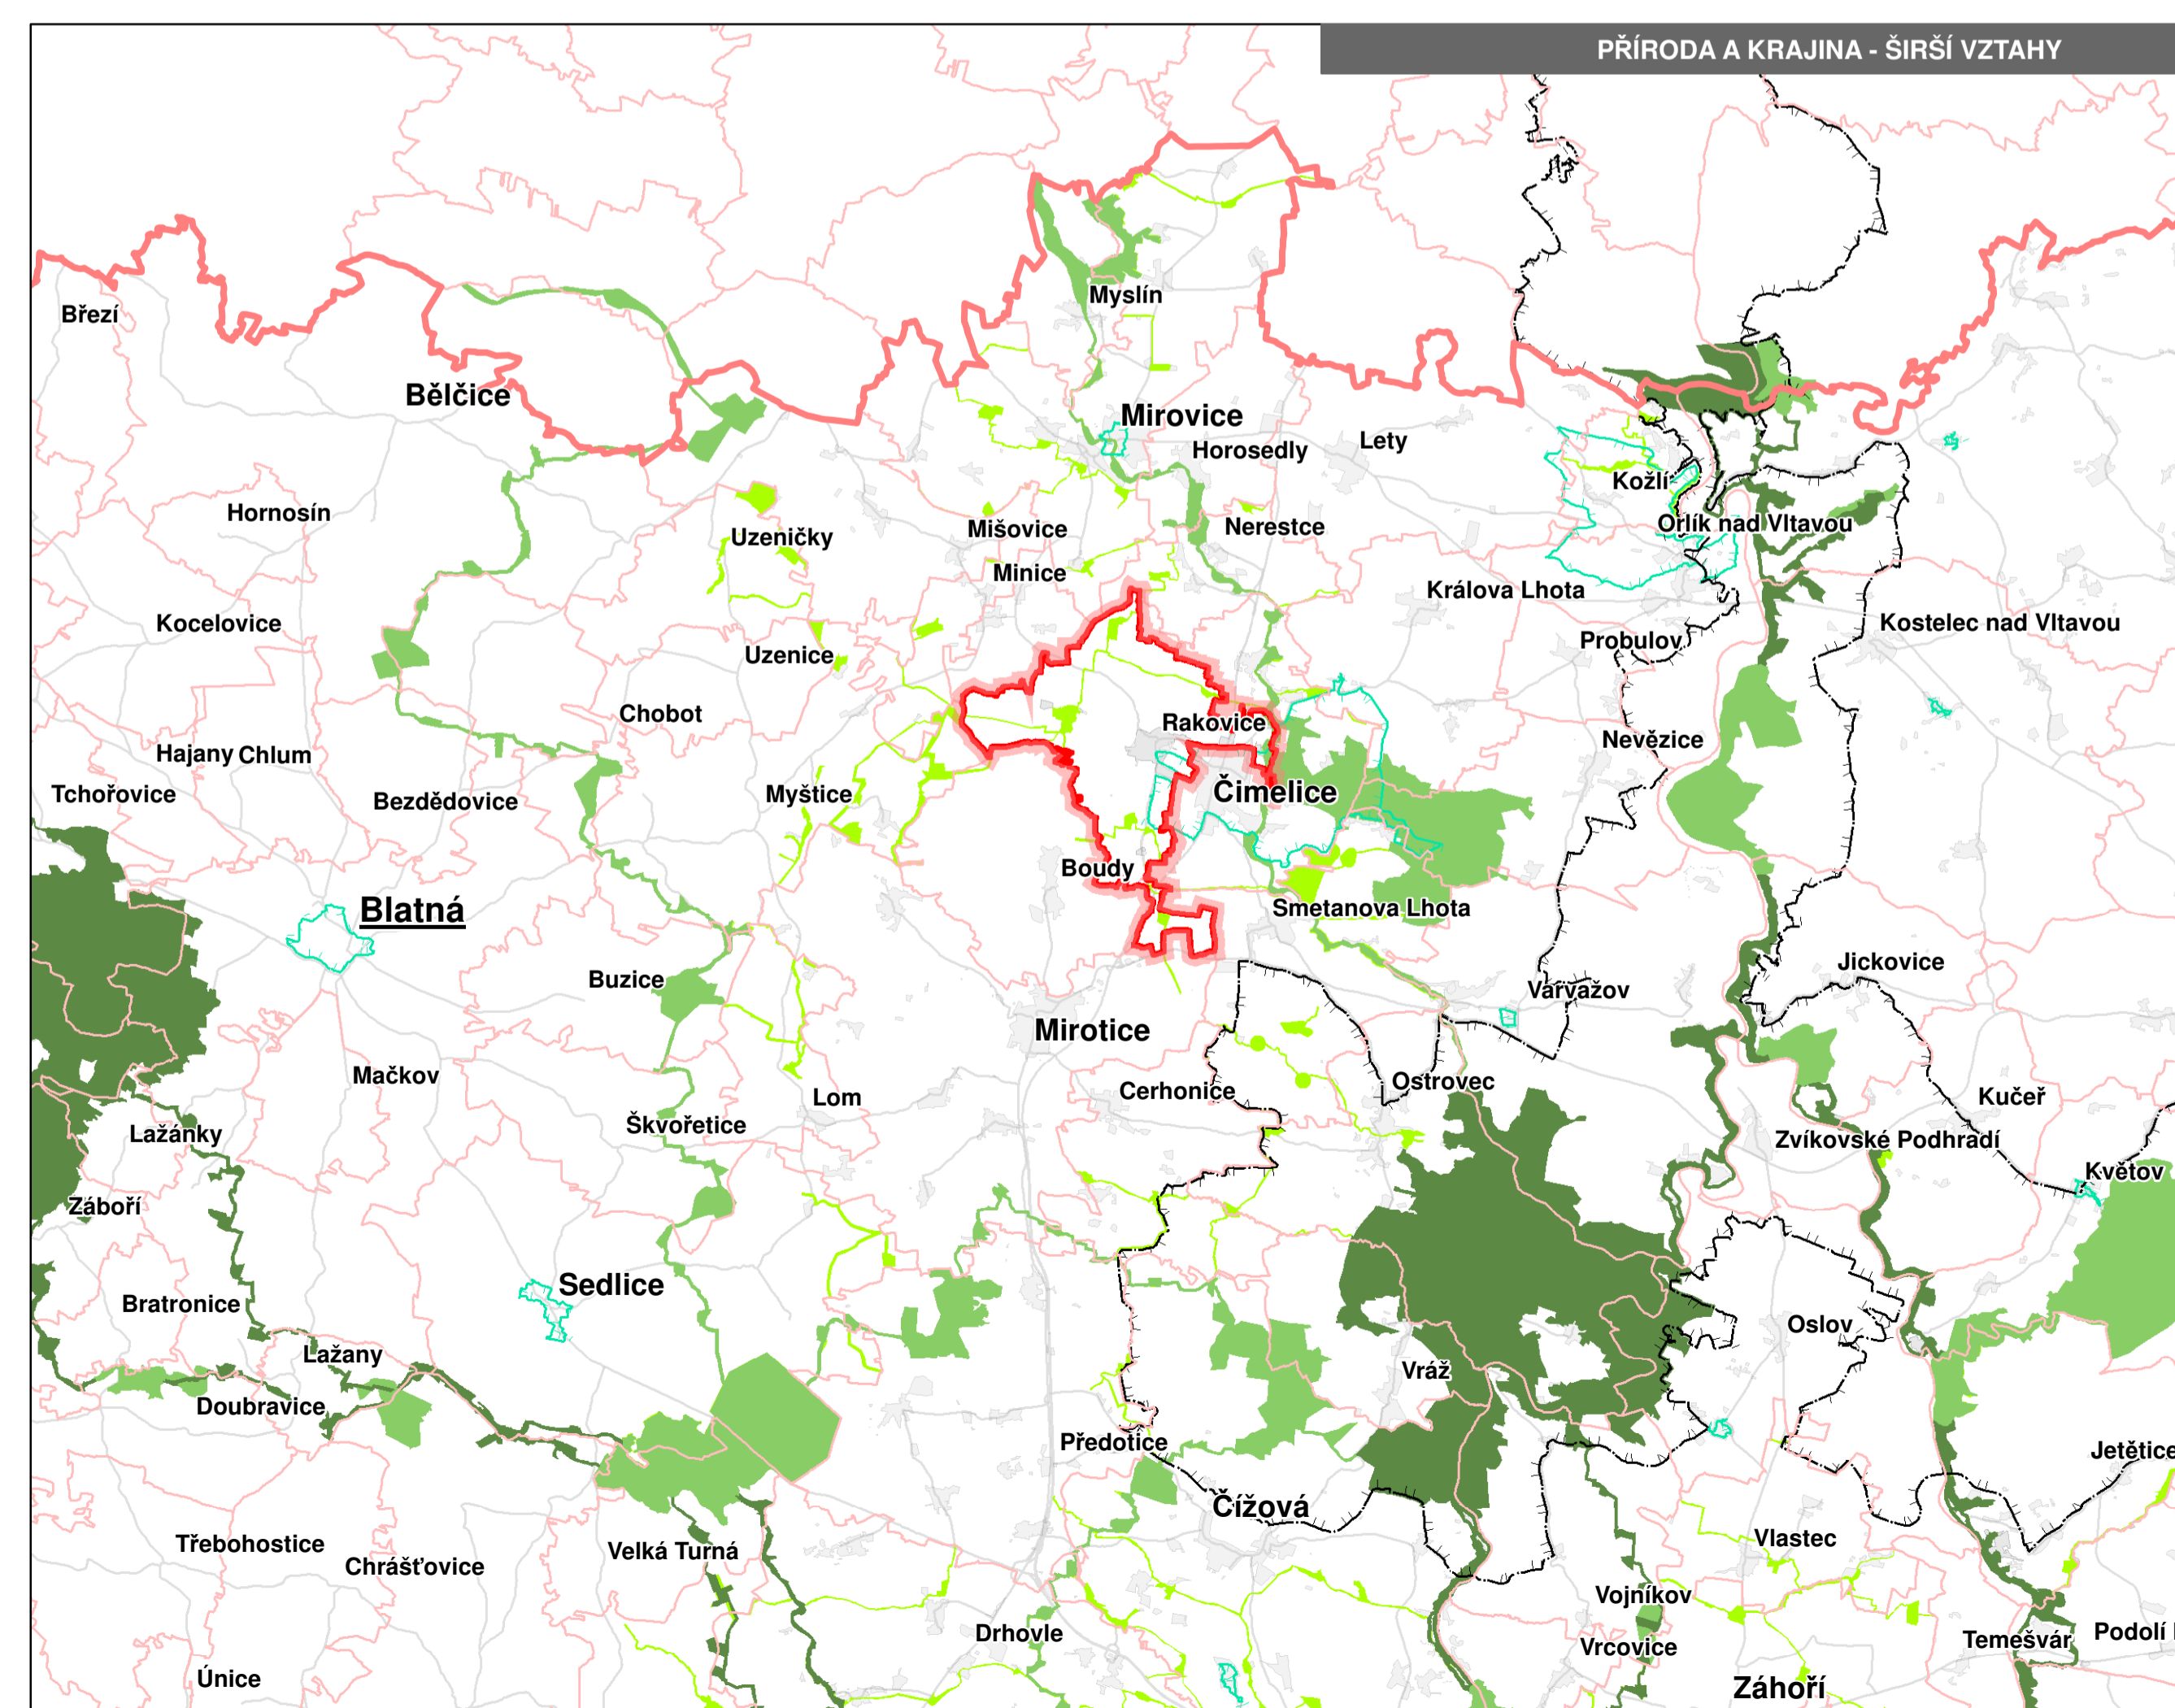

**ZÁZNAM O ÚČINNOSTI**  
vystavující: správní orgán: Zastupitelstvo obce Rakovice  
datum nabytí účinnosti:  
pořizovatel: Obecní úřad Rakovice  
oprávněná osoba pořizovatele: Ing. Lenka Šimová

**ÚZEMNÍ PLÁN RAKOVICE**  
6. VÝKRES ŠIRŠÍCH VZTAHŮ

**ZHOTOVITEL**  
Ing. Lenka Šimová  
Ing. arch. Filip Dubský

**MĚŘÍTKO**  
1:5 000

**PŘÍLOHA ČÍSLO**  
2