



Pavel Bílek
dopravně inženýrská opatření



DOPRAVNĚ INŽENÝRSKÉ OPATŘENÍ

DIO stavba:
Oprava silnice III/1757, 1758 Čimelice-Rakovice po stavbě D4

Termín realizace stavby: **5/2025**

Žadatel, zhotovitel:
EUROVIA CZ a.s.
U Michelského lesa 1581/2
140 00 Praha 4
IČO: 45274924
DIČ: CZ45274924

Odpovědná osoba:
Ing. Václav Polák
vedoucí stavby
MT: +420 732 184 748
e-mail.: vaclav.polak@vinci-construction.com




 

Zpracoval: Pavel Bílek



Datum: duben 2025

Mnichov 132, 386 01 Strakonice
MT: +420 774 124 140
e-mail: bilek@dioservis.cz
IČO: 650 13 395, DIČ: CZ6912251247
ID DS: t35qemm


Dočasná neplatnost stávajících svislých dopravních značek nebo symbolů na SDZ bude provedena škrtnutím páskou s oranžově-černým pruhem v šíři 50 mm! Škrtnout aktuálně neplatné cíle.

- Legenda:**
-  70 B 20a navržené přechodné DZ
 -  B 4 stávající svislé DZ
 -  B 4 zneplatněné stávající svislé DZ
 -  úsek úpravy silnice II/175
 -  objíždná trasa

DIO
servis



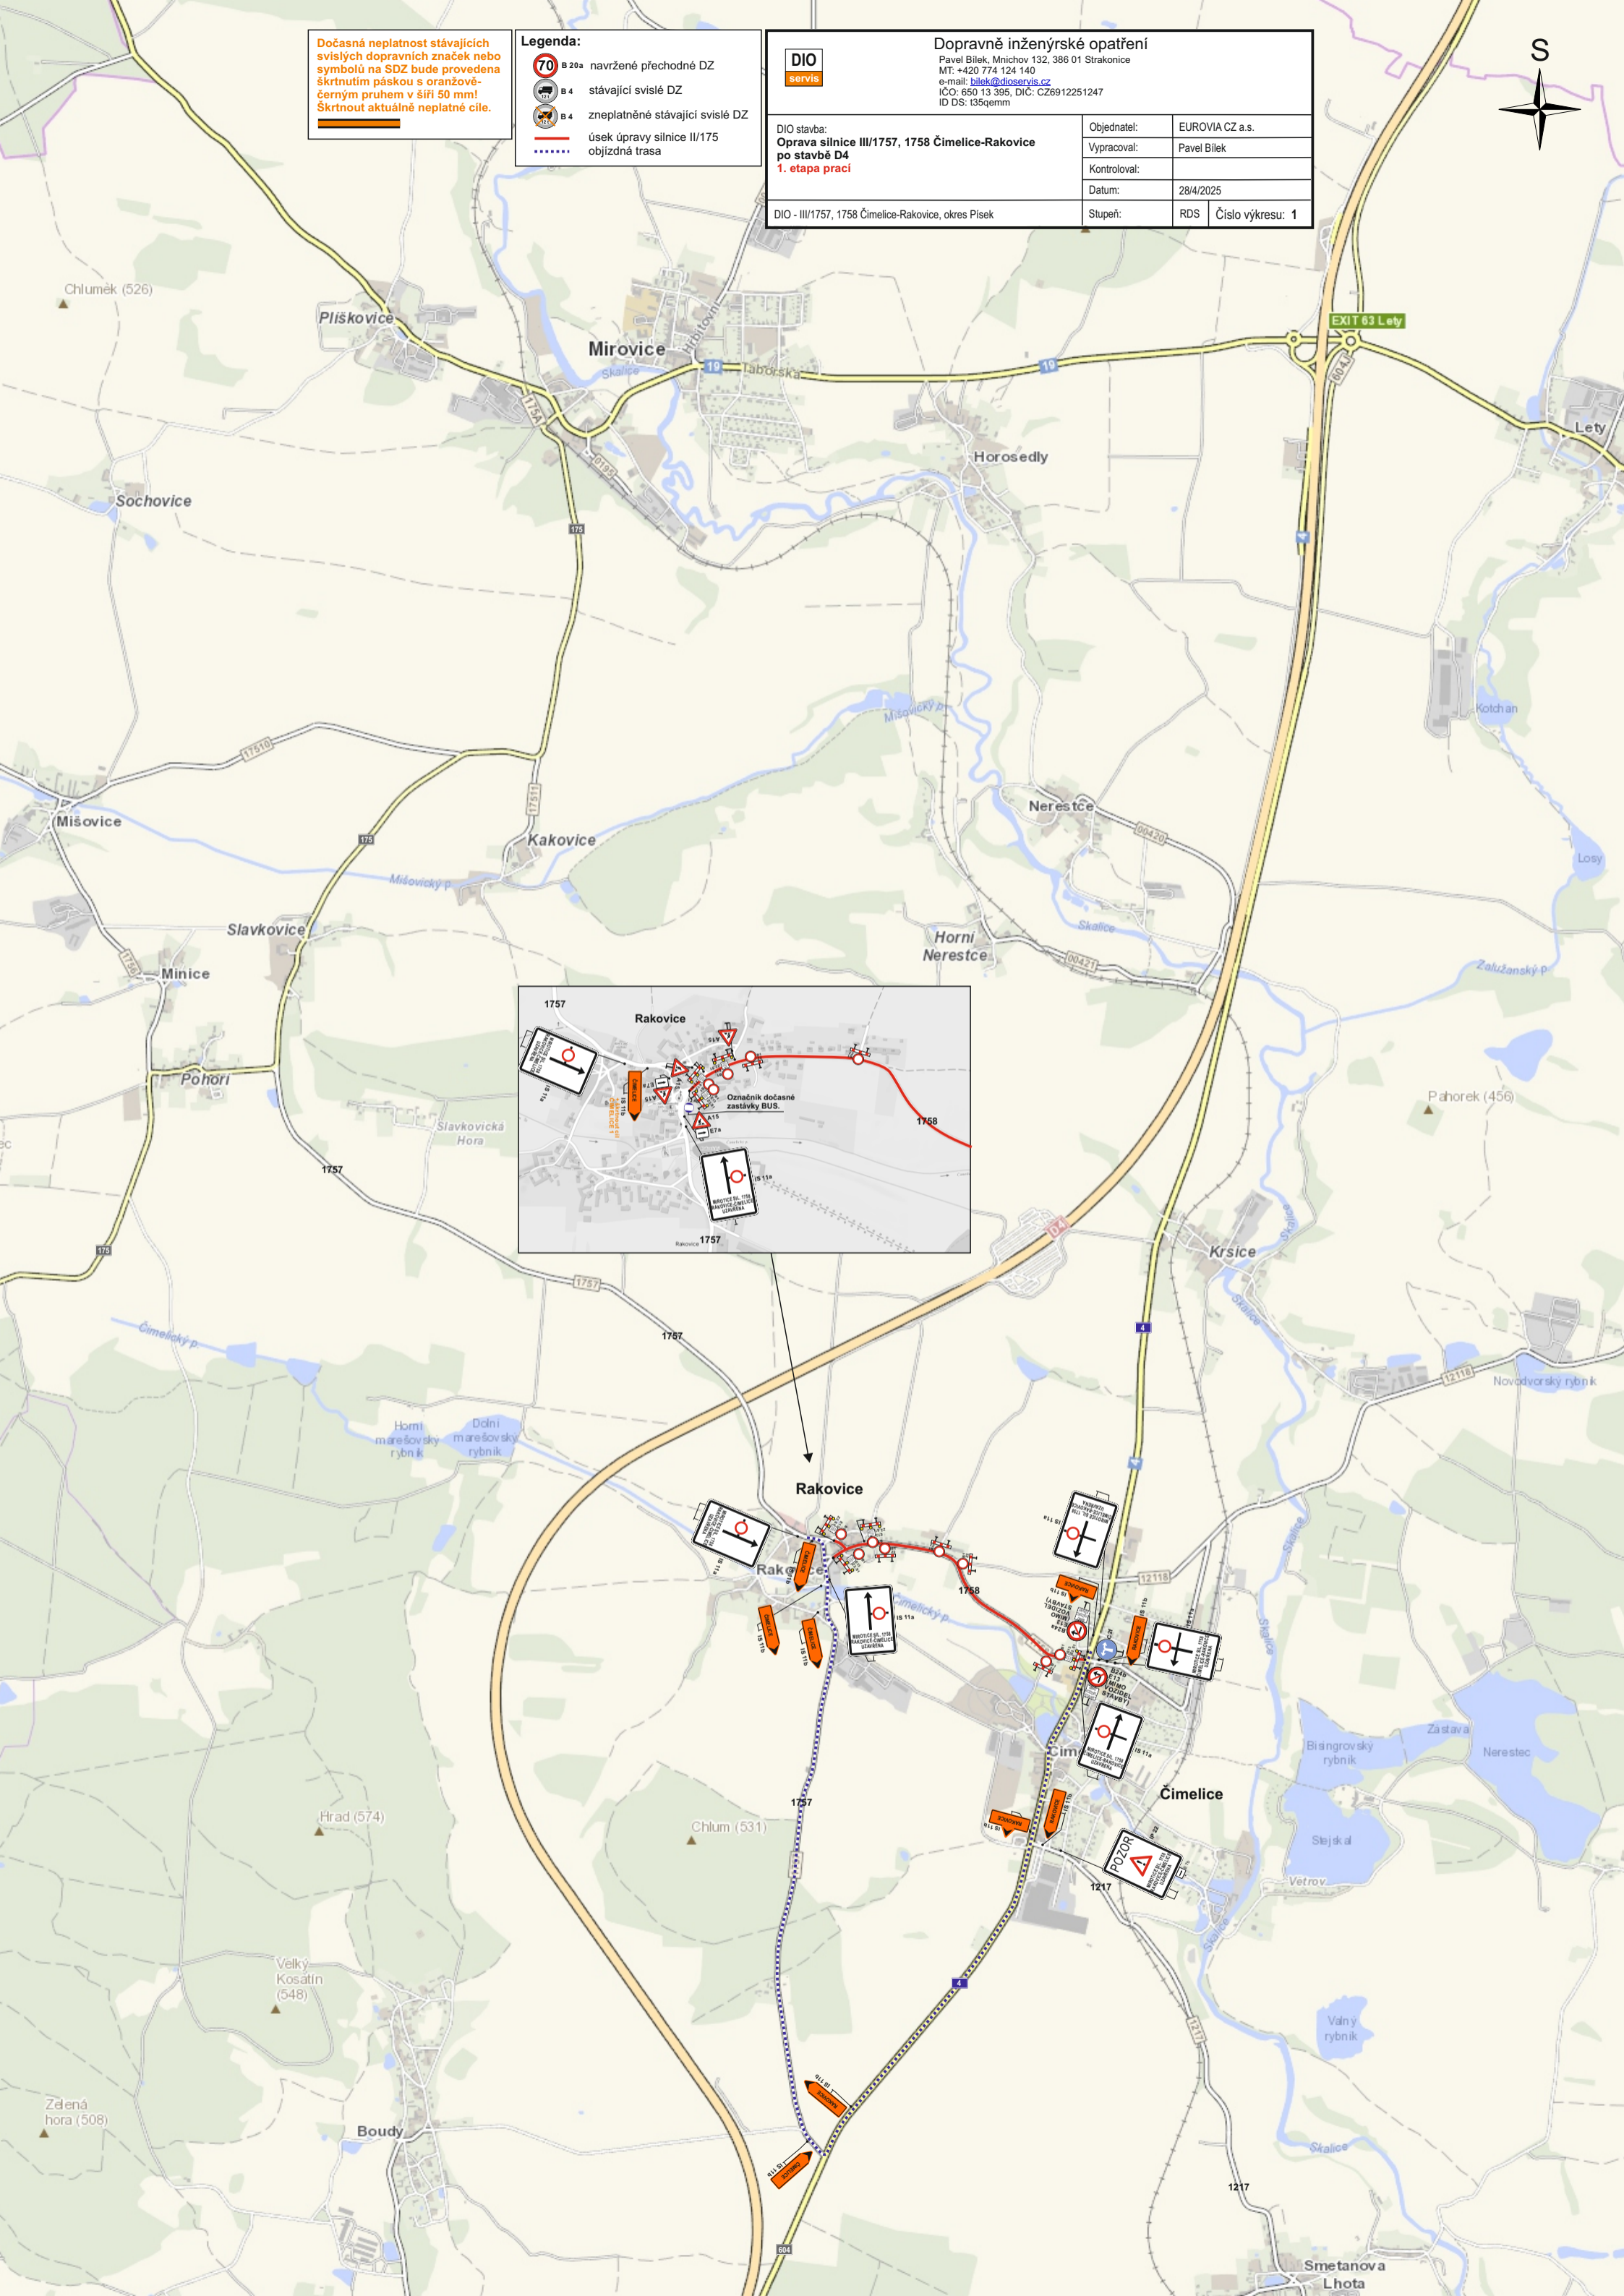


Dopravně inženýrské opatření
Pavel Bílek, Mnichov 132, 386 01 Strakonice
MT: +420 774 124 140
e-mail: bilek@dioservis.cz
IČO: 650 13 395, DIČ: CZ6912251247
ID DS: 135qemm

DIO stavba: Oprava silnice III/1757, 1758 Čimelice-Rakovice po stavbě D4	Objednatel: EUROVIA CZ a.s.
1. etapa prací	Vypracoval: Pavel Bílek
	Kontroloval:
	Datum: 28/4/2025
DIO - III/1757, 1758 Čimelice-Rakovice, okres Písek	Stupeň: RDS Číslo výkresu: 1



Dočasná neplatnost stávajících svislých dopravních značek nebo symbolů na SDZ bude provedena škrtnutím páskou s oranžově-černým pruhem v šíři 50 mm!
Škrtnout aktuálně neplatné cíle.

Legenda:

-  70 B 20a navržené přechodné DZ
-  B 4 stávající svislé DZ
-  B 4 zneplatněné stávající svislé DZ
-  úsek úpravy silnice II/175
-  objíždná trasa



Dopravně inženýrské opatření

Pavel Bílek, Mníchov 132, 386 01 Strakonice
MT: +420 774 124 140
e-mail: bilek@dioservis.cz
IČO: 650 13 395, DIČ: CZ6912251247
ID DS: 135qemm

DIO stavba:
Oprava silnice III/1757, 1758 Čimelice-Rakovice
2. etapa prací

Objednatel: EUROVIA CZ a.s.

Vypracoval: Pavel Bílek




Kontroloval:

Datum: 28/4/2025

Stupeň: RDS

Číslo výkresu: 2

DIO - III/1757, 1758 Čimelice-Rakovice, okres Písek

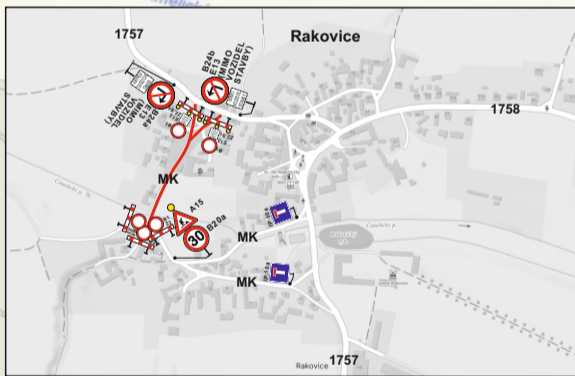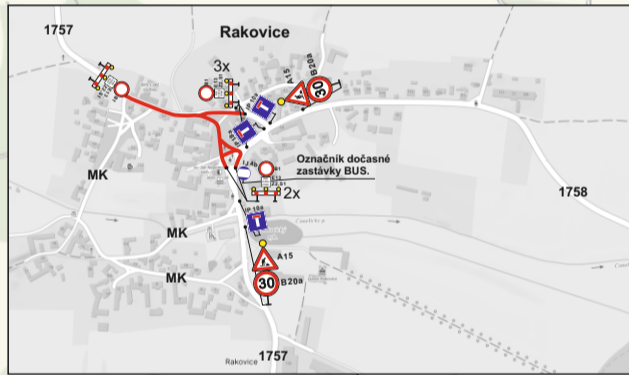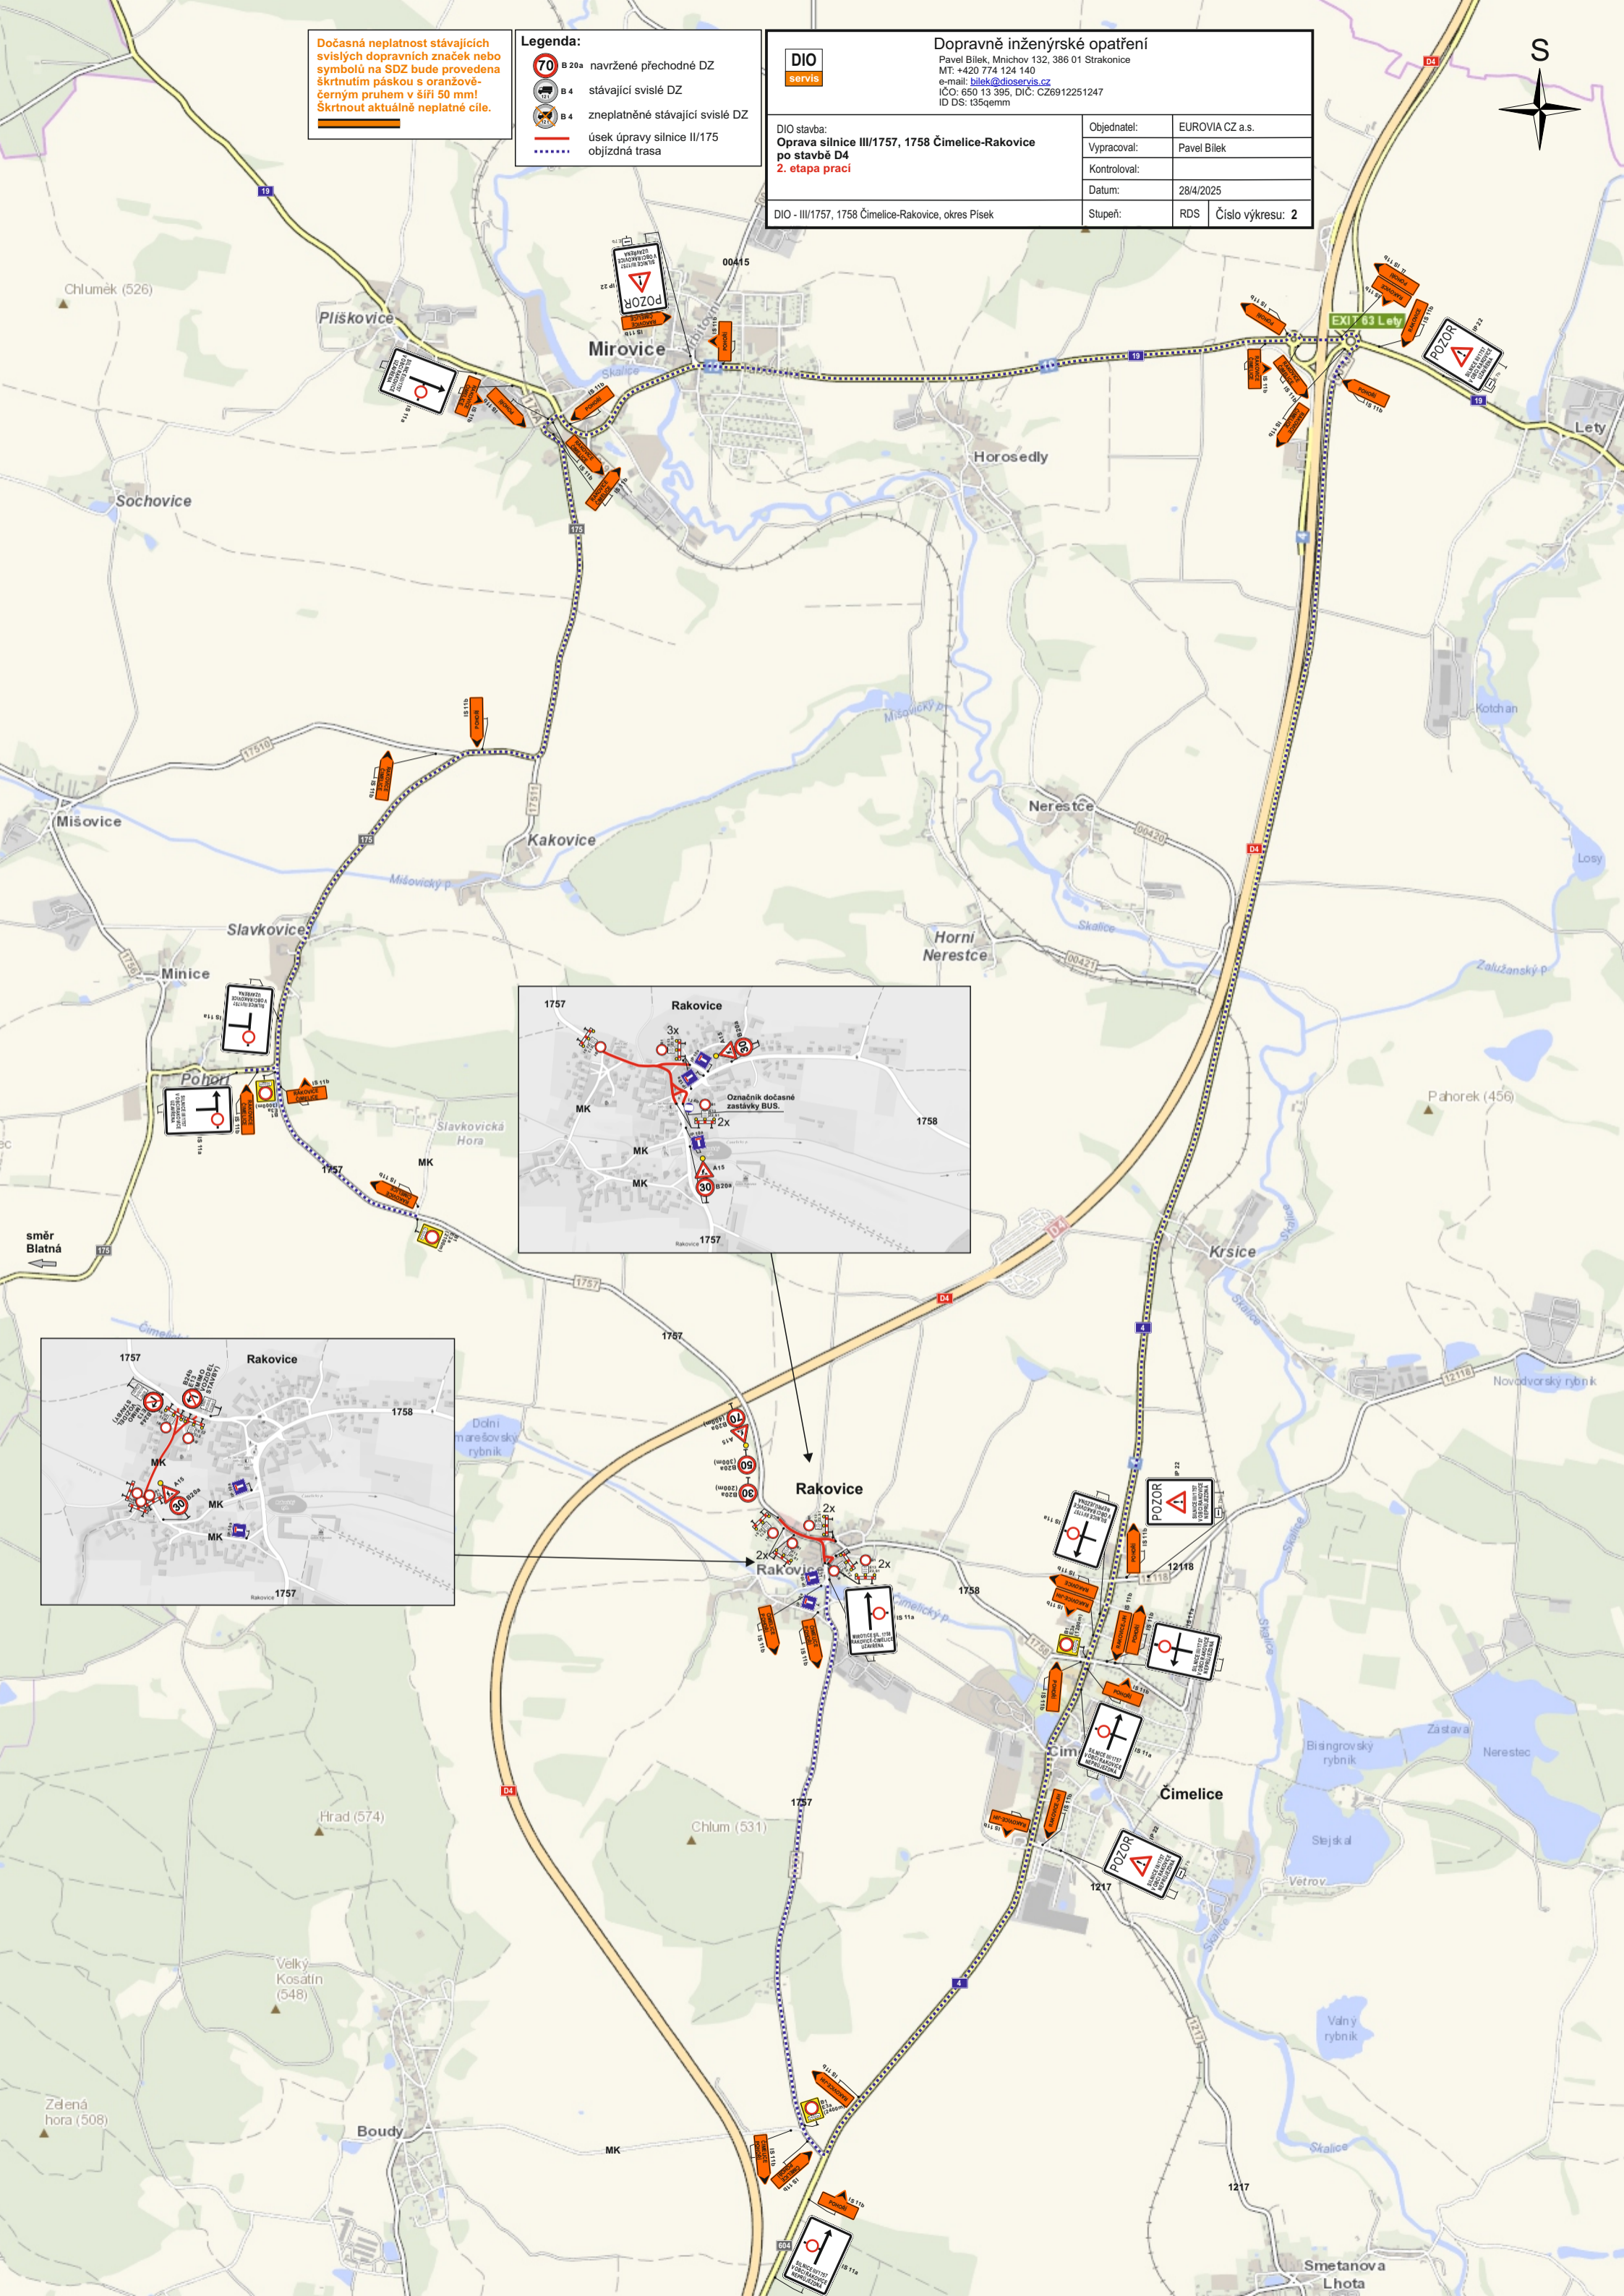

Úsek lokální opravy ložné vrstvy vozovky silnice III/1757.
Zúžení vozovky na jeden jízdní pruh š=3,00 m.

PODMÍNKY PROVÁDĚNÍ PRACÍ :

- Při frézování vozovky silnice III/1757 v úseku úpravy bude zachován jeden jízdní pruh pro oba směry jízdy o minimální šíři 3,00 metru. Nerovnost vozovky bude v obou směrech jízdy označena pomocí DZ č. A 7a s postupným snížením rychlosti na 30 km/h. V případě potřeby bude v pracovní době silniční provoz řízen pověřenými proškolenými pracovníky zhotovitele.
- Při pokládce podkladových konstrukčních vrstev vozovky při částečné uzavírci silnice III/1757 bude silniční provoz v úseku úpravy řízen pověřenými pracovníky.
- Pověření zaměstnanci určení pro řízení silničního provozu budou vybaveni radiostanicemi se záložními zdroji. Dále musí být oblečení ve výstražném oděvu s vysokou viditelností dle ČSN EN 471 s reflexními pásy.



Úsek lokální opravy ložné vrstvy vozovky silnice III/1757.
Zúžení vozovky na jeden jízdní pruh š=3,00 m.

Dočasná neplatnost stávajících svislých dopravních značek nebo symbolů na SDZ bude provedena škrtnutím páskou s oranžově-černým pruhem v šíři 50 mm! Škrtnout aktuálně neplatné cíle.

- Legenda:**
- B 20a navržené přechodné DZ
 - B 4 stávající svislé DZ
 - B 4 zneplatněné stávající svislé DZ
 - úsek úpravy silnice III/175
 - objíždná trasa

	Dopravně inženýrské opatření Pavel Bílek, Mnichov 132, 386 01 Strakonice MT: +420 774 124 140 e-mail: bilek@dioservis.cz IČO: 650 13 395, DIČ: CZ6912251247 ID DS: t35qem	
	Objednatel:	EUROVIA CZ a.s.
DIO stavba:	Vypracoval: Pavel Bílek Kontroloval: Datum: 28/4/2025	Stupeň: RDS Číslo výkresu: 3
Oprava silnice III/1757, 1758 Čimelice-Rakovice po stavbě D4		
DIO - III/1757, 1758 Čimelice-Rakovice, okres Písek		

